

ГОСУДАРСТВЕННЫЙ КОМИТЕТ ПО ИМУЩЕСТВУ
РЕСПУБЛИКИ БЕЛАРУСЬ

ТЕХНИЧЕСКИЙ ПАСПОРТ

на изолированное нежилое помещение

составлен по состоянию на 17 апреля 2012г.

РЕСПУБЛИКАНСКОЕ УНИТАРНОЕ ПРЕДПРИЯТИЕ
"МИНСКОЕ ГОРОДСКОЕ АГЕНТСТВО ПО ГОСУДАРСТВЕННОЙ РЕГИСТРАЦИИ И
ЗЕМЕЛЬНОМУ КАДАСТРУ "

(наименование организации по государственной регистрации)

Наименование: Помещение финансового назначения

Назначение: код 4 02 18 Помещение финансового назначения

Инвентарный номер: 500/D-7101709

Адрес (местонахождение):

Республика Беларусь, г. Минск, ул. МАКСИМА БОГДАНОВИЧА, 70-3 и

Паспорт составил: 25 апреля 2012г.

Малиновская И.Л.

(инициалы, Фамилия)

Паспорт проверил: "25" 04 2012г.

Кушнерова Л.А.

(инициалы, Фамилия)

Уполномоченное должностное лицо

Кушнерова Л.А.

(инициалы, Фамилия)

Отметки о проведенных проверках характеристик недвижимого имущества

" " 20 г. Изменений нет

(подпись)

(инициалы, Фамилия)

Уполномоченное должностное лицо

(подпись)

(инициалы, Фамилия)

М.П.

" " 20 г. Изменений нет

(подпись)

(инициалы, Фамилия)

Уполномоченное должностное лицо

(подпись)

(инициалы, Фамилия)

М.П.

1. СВЕДЕНИЯ О ЗДАНИИ (СООРУЖЕНИИ)

Таблица 1

1. Инвентарный номер	500/С-23936
2. Количество этажей, шт.	9
3. Материал стен	кирпичные
4. Год постройки	1971
5. Год реконструкции	
6. Общая площадь здания, кв. м.	12163,0

2. СВЕДЕНИЯ ОБ ИЗОЛИРОВАННОМ НЕЖИЛОМ ПОМЕЩЕНИИ

Таблица 2

1. Назначение изолированного нежилого помещения	<i>код 4 02 18 Помещение финансового назначения</i>
2. Этаж	<i>1 этаж</i>
3. Объем изолированного нежилого помещения, куб. м.	<i>979</i>
4. Общая площадь изолированного нежилого помещения, кв.м.	<i>203,3</i>
5. Нормируемая площадь изолированного нежилого помещения, кв.м.	<i>168,9</i>

3. ТЕХНИЧЕСКОЕ ОПИСАНИЕ КОНСТРУКТИВНЫХ ЭЛЕМЕНТОВ И ИНЖЕНЕРНОГО ОБОРУДОВАНИЯ


Таблица 3


№ п/п	Наименование конструктивных элементов и инженерного оборудования	Описание конструктивных элементов и инженерного оборудования (материал, конструкция, отделка и прочие)
1	2	3
1	Стены наружные	<i>кирпичные</i>
2	Стены внутренние	<i>кирпичные</i>
3	Перегородки	<i>кирпичные, гипсобетонные, гипсокартонные на металлическом</i>
4	Перекрытия	<i>железобетонные плиты</i>
5	Крыша	<i>нет</i>
6	Полы	<i>керамогранитная плитка, ковролин</i>
7	Проемы оконные	<i>стеклопакеты ПВХ</i>
8	Проемы дверные	<i>металлические, филенчатые, пвх-профиль</i>
9	Внутренняя отделка	<i>обшито гипсокартоном, облицовано плиткой, оклеено обоями,</i>
10	Балконы	<i>нет</i>
11	Лоджии	<i>нет</i>
12	Инженерное оборудование	
12.1	отопление	<i>стальные трубы, разводка низяняя, чугунные радиаторы</i>
12.2	водопровод	<i>от уличной сети, полипропиленовые трубы</i>
12.3	канализация	<i>центральная, полипропиленовые трубы</i>
12.4	электроснабжение	<i>скрытая проводка</i>
12.5	газоснабжение	<i>нет</i>
12.6	горячее водоснабжение	<i>центральное, стальные трубы</i>
12.7	ванные, души	<i>нет</i>
12.8	электроплиты	<i>нет</i>
12.9	вентиляция	<i>приточно-вытяжная с механическим побуждением</i>
12.10	радио	<i>есть</i>
12.11	телевидение	<i>есть</i>
12.12	телефон	<i>есть</i>
12.13	мусоропровод	<i>нет</i>
12.14	лифты	<i>нет</i>

Особые отметки:

Приложение: поэтажные планы на 1 листах

Подпись исполнителя _____

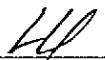

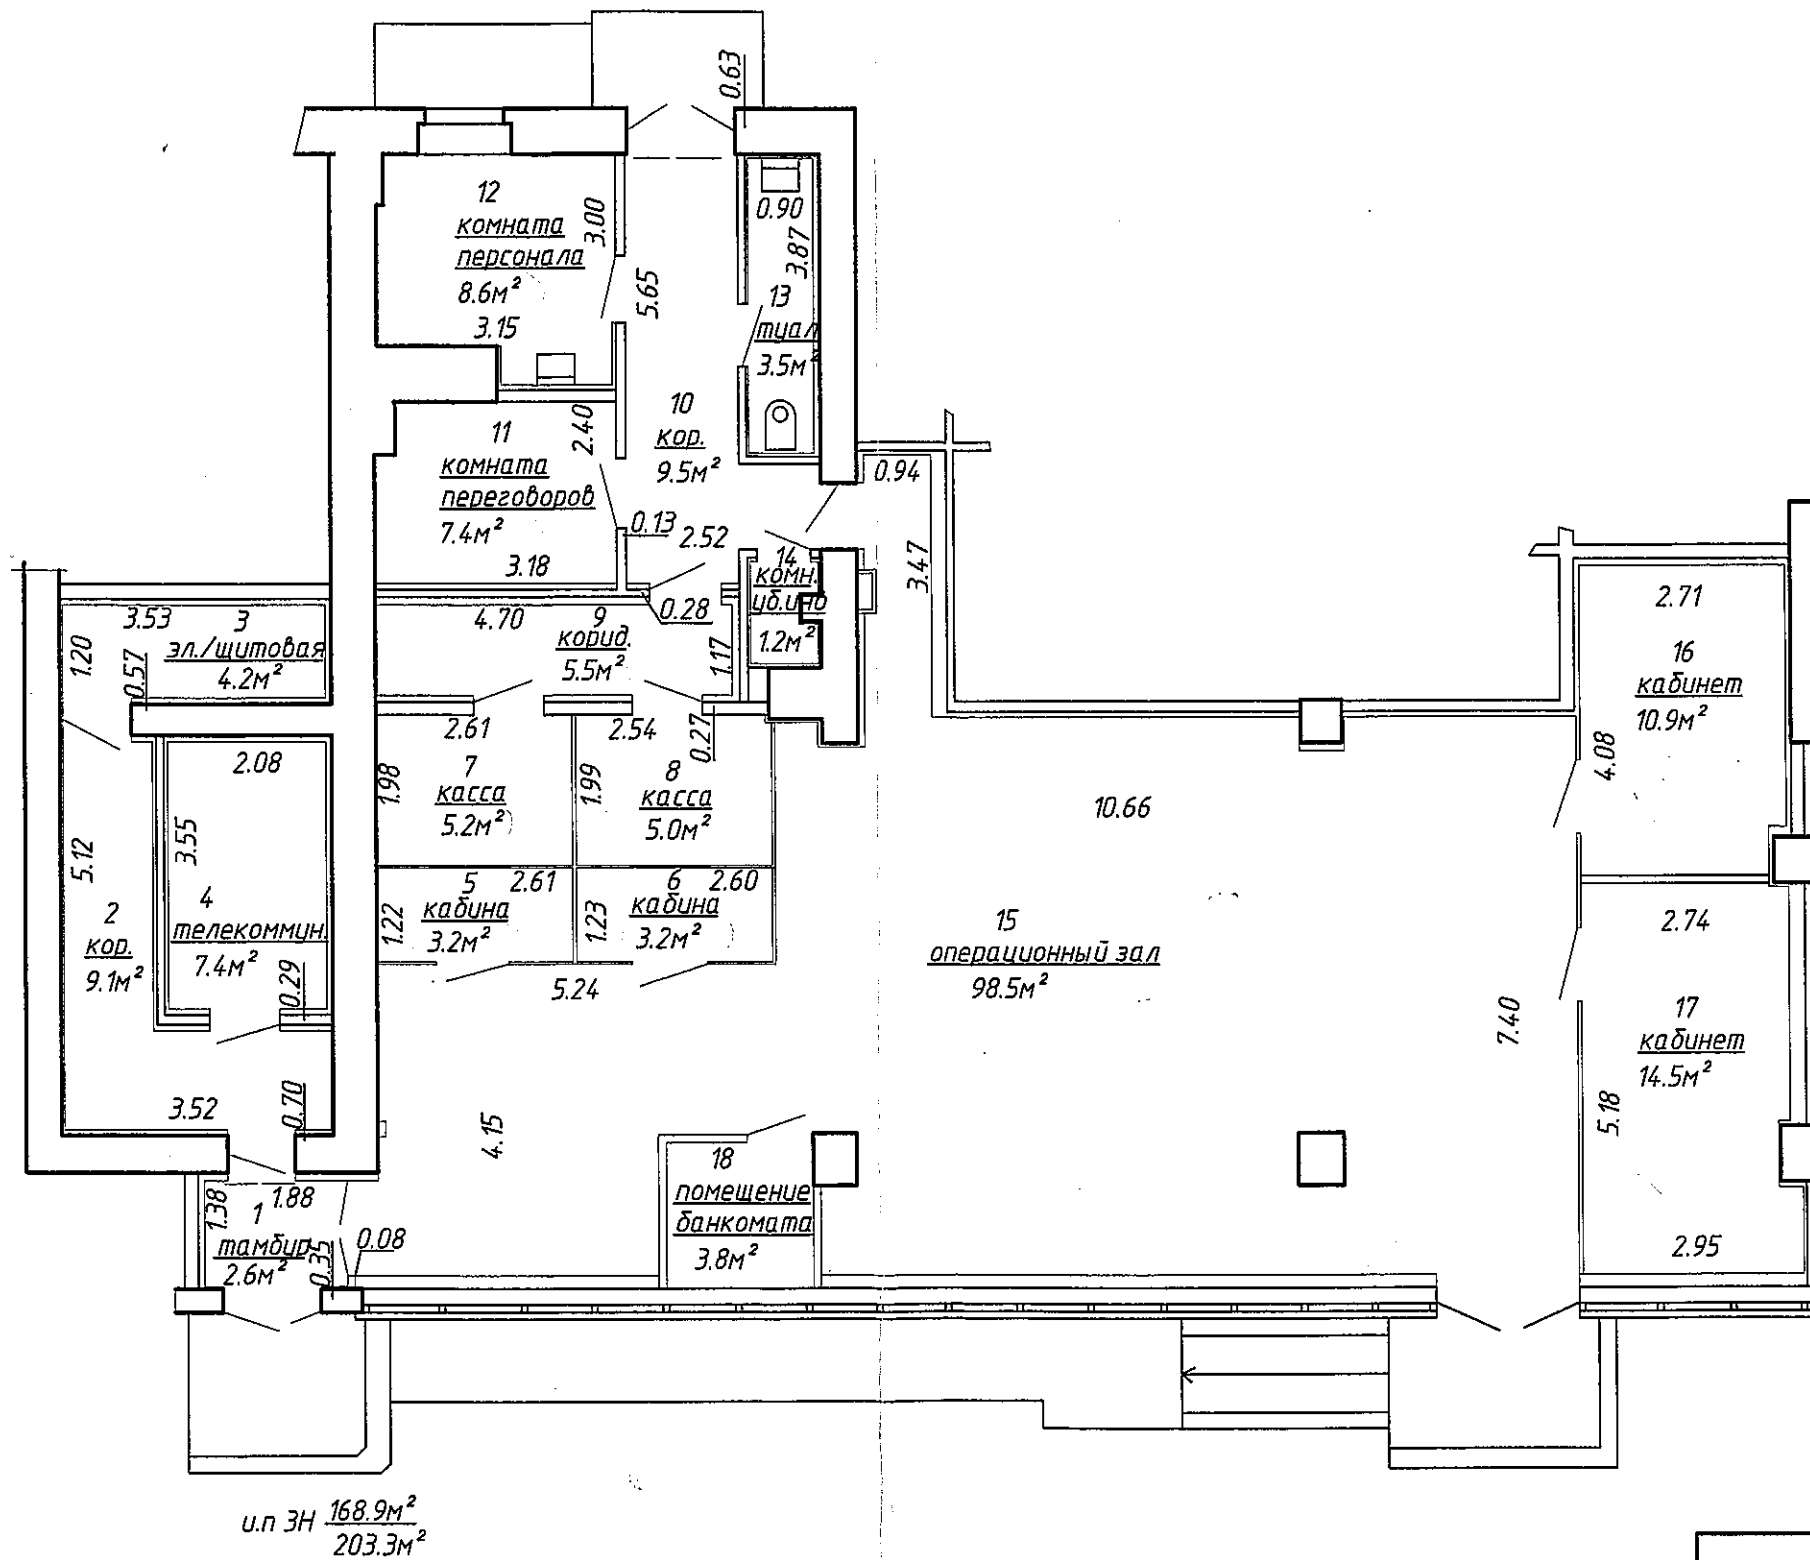

РЕСПУБЛИКАНСКОЕ УНИТАРНОЕ ПРЕДПРИЯТИЕ "МИНСКОЕ ГОРОДСКОЕ АГЕНТСТВО ПО ГОСУДАРСТВЕННОЙ РЕГИСТРАЦИИ И ЗЕМЕЛЬНОМУ КАДАСТРУ"		
г. Минск, ул. М. Богдановича, 70-ЭН		Литер А9/к
план 1 этажа		М 1:100
Составил	Малиновская	дата 25.04.2012г.
Проверил	Кушнерова	25.04.2012г.
Уполномоченное должностное лицо	Кушнерова	25.04.2012г.