

РЕСПУБЛИКА БЕЛАРУСЬ
ЕДИНЫЙ ГОСУДАРСТВЕННЫЙ РЕГИСТР НЕДВИЖИМОГО
ИМУЩЕСТВА, ПРАВ НА НЕГО И СДЕЛОК С НИМ

Государственный комитет по имуществу Республики Беларусь
Республиканское унитарное предприятие "Минское городское
агентство по государственной регистрации и земельному кадастру"

СВИДЕТЕЛЬСТВО (УДОСТОВЕРЕНИЕ) № 500/986-11314
О ГОСУДАРСТВЕННОЙ РЕГИСТРАЦИИ

По заявлению № 24929/15:986 от 23 февраля 2015 года
в отношении **изолированного помещения** с инвентарным
номером 500/D-708127293, расположенного по адресу: г. Минск, ул.
Ваупшасова, 10-159, площадь - 177.5 кв.м., назначение -
Административное помещение, наименование - Административное
помещение

произведена государственная регистрация:

1. перехода права собственности на изолированное помещение,
правообладатель - юридическое лицо, резидент Республики Беларусь
Совместное общество с ограниченной ответственностью
"РЕСО-БелЛизинг".

Приложения: нет

Примечания: нет

Свидетельство составлено 23 февраля 2015 года

Регистратор *Быкова Ирина Петровна 986*



ГОСУДАРСТВЕННЫЙ КОМИТЕТ ПО ИМУЩЕСТВУ
РЕСПУБЛИКИ БЕЛАРУСЬ

ТЕХНИЧЕСКИЙ ПАСПОРТ

на изолированное нежилое помещение

составлен по состоянию на 17 февраля 2014г.

РЕСПУБЛИКАНСКОЕ УНИТАРНОЕ ПРЕДПРИЯТИЕ
"МИНСКОЕ ГОРОДСКОЕ АГЕНТСТВО ПО ГОСУДАРСТВЕННОЙ РЕГИСТРАЦИИ И
ЗЕМЕЛЬНОМУ КАДАСТРУ "

(наименование организации по государственной регистрации)

Наименование: *Административное помещение*

Назначение: *код 4 02 02 Административное помещение*

Инвентарный номер: *500/D-708127293*

Адрес (местонахождение):

Республика Беларусь, г.Минск, ул. ВАУПШАСОВА, 10-159

Паспорт составил: *09 апреля 2014г.*

[Подпись]
(подпись) *Русак А.П.*
(инициалы, Фамилия)

Паспорт проверил: *"09" 04 2014г.*

[Подпись]
(подпись) *Шевцова Л.К.*
(инициалы, Фамилия)

Уполномоченное должностное лицо

[Подпись]
(подпись) *Шевцова Л.К.*
(инициалы, Фамилия)

Отметки о проведенных проверках характеристик недвижимого имущества

" " 20 г. Изменений нет



[Подпись]
(подпись) (инициалы, Фамилия)

Уполномоченное должностное лицо

(подпись) (инициалы, Фамилия)

М.П.

" " 20 г. Изменений нет

(подпись) (инициалы, Фамилия)

Уполномоченное должностное лицо

(подпись) (инициалы, Фамилия)

М.П.

1. СВЕДЕНИЯ О ЗДАНИИ (СООРУЖЕНИИ)

Таблица 1

1. Инвентарный номер	<i>500/С-56365</i>
2. Количество этажей, шт.	<i>4</i>
3. Материал стен	<i>крупноблочные</i>
4. Год постройки	<i>2012</i>
5. Год реконструкции	
6. Общая площадь здания, кв. м.	<i>7753,7</i>

2. СВЕДЕНИЯ ОБ ИЗОЛИРОВАННОМ НЕЖИЛОМ ПОМЕЩЕНИИ

Таблица 2

1. Назначение изолированного нежилого помещения	<i>код 4 02 02 Административное помещение</i>
2. Этаж	<i>3-й</i>
3. Объем изолированного нежилого помещения, куб. м.	<i>693</i>
4. Общая площадь изолированного нежилого помещения, кв.м.	<i>177,5</i>
5. Нормируемая площадь изолированного нежилого помещения, кв.м.	<i>177,5</i>

3. ТЕХНИЧЕСКОЕ ОПИСАНИЕ КОНСТРУКТИВНЫХ ЭЛЕМЕНТОВ И ИНЖЕНЕРНОГО ОБОРУДОВАНИЯ

Таблица 3


№ п/п	Наименование конструктивных элементов и инженерного оборудования	Описание конструктивных элементов и инженерного оборудования (материал, конструкция, отделка и прочие)
1	2	3
1	Стены наружные	<i>газосиликатные блоки, керамзитобетонные пустотелые блоки</i>
2	Стены внутренние	<i>газосиликатные блоки, керамзитобетонные пустотелые блоки, кирпичные</i>
3	Перегородки	<i>нет</i>
4	Перекрытия	<i>сборные железобетонные плиты</i>
5	Крыша	<i>нет</i>
6	Полы	<i>плиточные</i>
7	Проемы оконные	<i>стеклопакеты ПВХ</i>
8	Проемы дверные	<i>ПВХ</i>
9	Внутренняя отделка	<i>оштукатурено, окрашено</i>
10	Балконы	<i>нет</i>
11	Лоджии	<i>нет</i>
12	Инженерное оборудование	
12.1	отопление	<i>центральное, разводка нижняя, радиаторы чугунные</i>
12.2	водопровод	<i>нет</i>
12.3	канализация	<i>нет</i>
12.4	электроснабжение	<i>централизованное, скрытая проводка</i>
12.5	газоснабжение	<i>нет</i>
12.6	горячее водоснабжение	<i>нет</i>
12.7	ванные, души	<i>нет</i>
12.8	электроплиты	<i>нет</i>
12.9	вентиляция	<i>естественная</i>
12.10	радио	<i>нет</i>
12.11	телевидение	<i>нет</i>
12.12	телефон	<i>нет</i>
12.13	мусоропровод	<i>нет</i>
12.14	лифты	<i>нет</i>

Особые отметки: И.П. №159 образовано в результате гибели И.П. №187-189, 218, 219, 222-227 и присоединения части коридора общего пользования.

Приложение: поэтажные планы на 1 листах

Подпись исполнителя _____



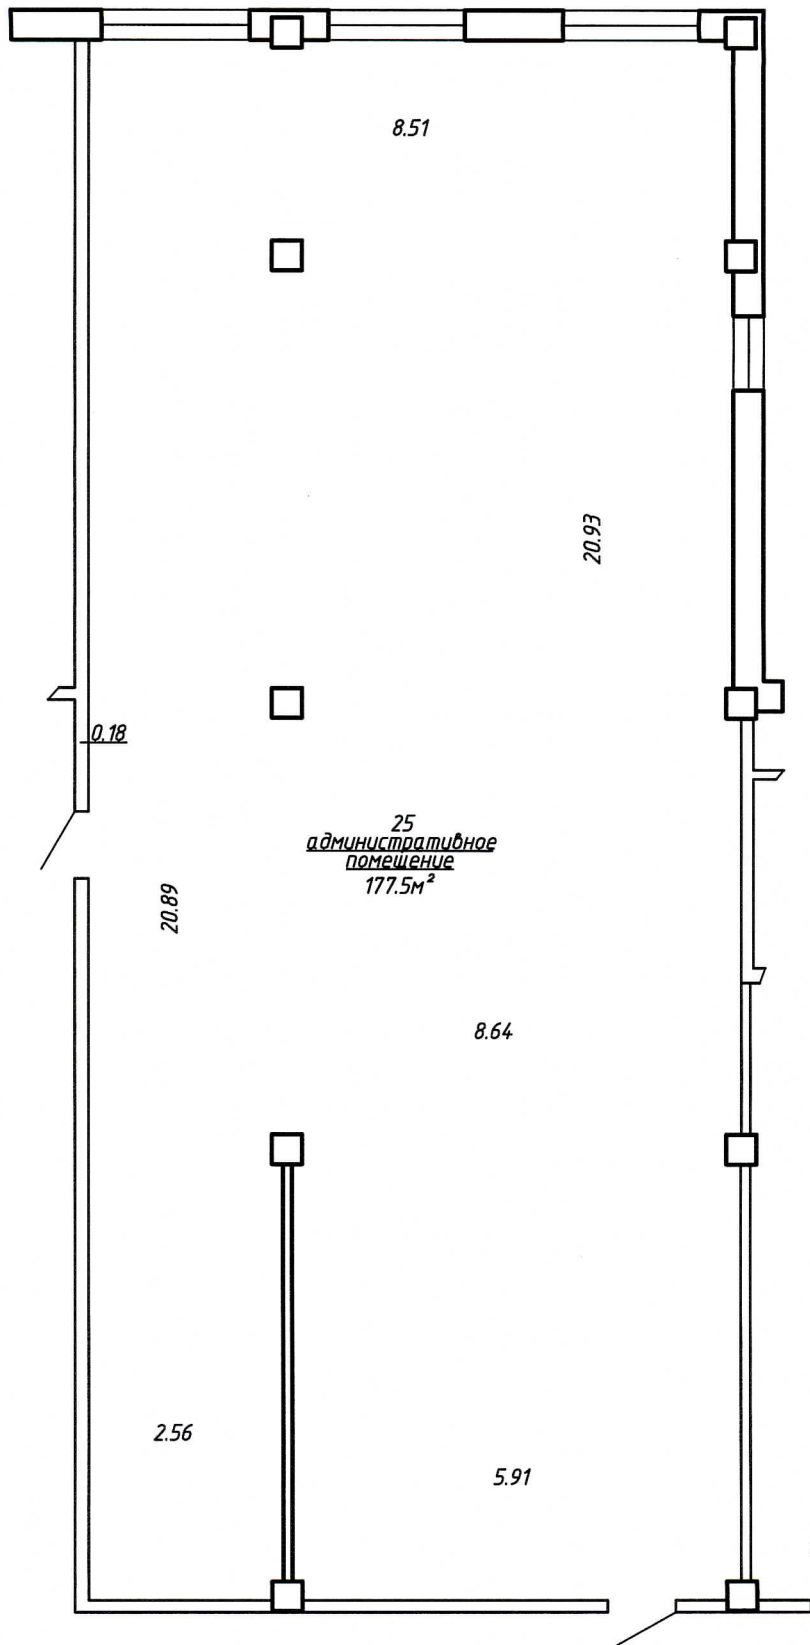

И.П. №159 $\frac{177.5\text{м}^2}{177.5\text{м}^2}$

РЕСПУБЛИКАНСКОЕ УНИТАРНОЕ ПРЕДПРИЯТИЕ "МИНСКОЕ ГОРОДСКОЕ АГЕНТСТВО ПО ГОСУДАРСТВЕННОЙ РЕГИСТРАЦИИ И ЗЕМЕЛЬНОМУ КАДАСТРУ"			
г. Минск, ул. Ваупшасова, 10-159			Литер А4/8л
план 3 этажа		лист № 1	М 1:100
Составил	Фамилия, Инициалы Русак А.П.	подпись № 1	дата 09.04.2014г.
Проверил	Шевцова Д.		09.04.2014
Уполномоченное должностное лицо	Шевцова Д.	М.П.	

РЕСПУБЛИКА БЕЛАРУСЬ

ЕДИНЫЙ ГОСУДАРСТВЕННЫЙ РЕГИСТР НЕДВИЖИМОГО ИМУЩЕСТВА, ПРАВ НА НЕГО И СДЕЛОК С НИМ

РУП "Минское городское агентство по государственной регистрации и
земельному кадастру"

ИЗВЕЩЕНИЕ № 500/1355-1901

о внесении исправлений в документы единого государственного
регистра недвижимого имущества, прав на него и сделок с ним

Выдано: совместному обществу с ограниченной ответственностью "РЕСО-
БелЛизинг"

(фамилия, имя, отчество или наименование правообладателя)

в том, что по заявлению от 30 мая 2018г. №69737/18:1355

внесены исправления в документы единого государственного регистра недвижимого
имущества, прав на него и сделок с ним *в отношении изолированных помещений, с
инвентарными номерами 500/D-708047282 (г. Минск, ул. Ваупшасова, 10-25); 500/D-
708127293, (г. Минск, ул. Ваупшасова, 10-159); 500/D-708127294, (г. Минск, ул.
Ваупшасова, 10-160) в связи с отказом от исполнения договора лизинга №260-
4896/2015 от 29.01.2015 в одностороннем порядке на основании п. 10.2 указанного
договора.*

(суть внесенных изменений)

Извещение составлено 31 мая 2018г.

Извещение выдано " " 07 ИЮН 2018 200 г.

Дописанному верить. Регистратор Солуянова А.В.

Регистратор Солуянова А.В.

(фамилия, имя, отчество)

1355

(код регистратора)



М.П.

(подпись)