

РЕСПУБЛИКА БЕЛАРУСЬ
ЕДИНЫЙ ГОСУДАРСТВЕННЫЙ РЕГИСТР НЕДВИЖИМОГО
ИМУЩЕСТВА, ПРАВ НА НЕГО И СДЕЛОК С НИМ

Государственный комитет по имуществу Республики Беларусь
Республиканское унитарное предприятие "Минское городское
агентство по государственной регистрации и земельному кадастру"

СВИДЕТЕЛЬСТВО (УДОСТОВЕРЕНИЕ) № 500/727-3944
О ГОСУДАРСТВЕННОЙ РЕГИСТРАЦИИ

По заявлению № 52004/10:727 от 7 мая 2010 года

в отношении **изолированного помещения** с инвентарным номером 500/D-7101172, расположенного по адресу: г.Минск, ул. Пономаренко, д. 35а, пом. 602, площадь - 164.5 кв.м., назначение - Административное помещение, наименование - Административное помещение 602

произведена государственная регистрация:


1. перехода права собственности на изолированное помещение, правообладатель - юридическое лицо, резидент Республики Беларусь Совместное общество с ограниченной ответственностью "Инкомэкспорт";
2. прекращения прав, ограничений (обременений) прав на изолированное помещение (право хозяйственного ведения).

Приложения: нет

Примечания: нет

Свидетельство составлено 15 мая 2010 года

Регистратор *Ковальчук Елена Антоновна* 727


(подпись)

М.П.

Лист 1 из 1



**ГОСУДАРСТВЕННЫЙ КОМИТЕТ ПО ИМУЩЕСТВУ
РЕСПУБЛИКИ БЕЛАРУСЬ**

Приложение 2
Документы, предоставленные Заказчиком оценки

ТЕХНИЧЕСКИЙ ПАСПОРТ

на изолированное нежилое помещение

составлен по состоянию на **03 марта 2008г.**

**РЕСПУБЛИКАНСКОЕ УНИТАРНОЕ ПРЕДПРИЯТИЕ
"МИНСКОЕ ГОРОДСКОЕ АГЕНТСТВО ПО ГОСУДАРСТВЕННОЙ РЕГИСТРАЦИИ
И ЗЕМЕЛЬНОМУ КАДАСТРУ"**

(наименование организации по государственной регистрации)

Инвентарный номер **500/D-7101172**

1. Область		6. Улица	<i>ул. ПОНОМАРЕНКО П.К.</i>
2. Район		7. Номер дома	<i>35А</i>
3. Сельский совет		8. Номер корпуса	
4. Населенный пункт	<i>г.МИНСК</i>	9. Номер изолированного помещения	<i>пом. 602</i>
5. Район в городе	<i>ФРУНЗЕНСКИЙ</i>	10. Этаж	<i>6</i>

1. СВЕДЕНИЯ О ЗДАНИИ (СООРУЖЕНИИ)

Таблица 1

1. Серия, тип проекта здания	
2. Инвентарный номер	<i>500/С-48511</i>
3. Количество этажей, шт.	<i>8</i>
4. Материал стен	<i>кирпичные, керамзитобетонные</i>
5. Год постройки	<i>2007</i>
6. Год реконструкции	
7. Общая площадь здания, кв.м.	<i>11163,2</i>

2. СВЕДЕНИЯ ОБ ИЗОЛИРОВАННОМ НЕЖИЛОМ ПОМЕЩЕНИИ

Таблица 2

1. Назначение изолированного нежилого помещения	<i>код 4 02 02 Административное помещение</i>
2. Объем изолированного нежилого помещения, куб.м.	<i>633</i>
3. Общая площадь изолированного нежилого помещения, кв.м.	<i>164,5</i>
4. Нормируемая площадь изолированного нежилого помещения, кв.м.	<i>151,8</i>



Подпись исполнителя _____

3. ТЕХНИЧЕСКОЕ ОПИСАНИЕ КОНСТРУКТИВНЫХ ЭЛЕМЕНТОВ И ИНЖЕНЕРНОГО ОБОРУДОВАНИЯ

Таблица 4

№ п/п	Наименование конструктивных элементов и инженерного оборудования	Описание конструктивных элементов и инженерного оборудования (материал, конструкция, отделка и прочие)
1	2	3
1	Стены	а) наружные
		б) внутренние
2	Перегородки	кирпичные, керамзитобетонные стеновые панели
3	Перекрытия	ж/бетонное
4	Крыша	мягкая рулонная
5	Полы	плиточные. ламинат
6	Проемы	оконные
		дверные
7	Балконы	
8	Лоджии	
9	Инженерное оборудование	отопление
		электроснабжение
		водопровод
		канализация
		горячее водоснабжение
		ванные, души
		газоснабжение
		электроплиты
		радио
		телевидение
		телефон
		мусоропровод
	лифт	

Особые отметки:

Приложение: 1. поэтажные планы на 1 листах

Паспорт составил: 21 мая 2008г.

Паспорт проверил: "21" 05 2008г.

Уполномоченное должностное лицо

М.П.

" " 200 г. "Изменений нет"


Уполномоченное должностное лицо

М.П.

" " 200 г. "Изменений нет"


Уполномоченное должностное лицо

М.П.

 <p>(подпись)</p>	<p><u>Бориско М.С.</u> (И.О.Фамилия)</p> <p><u>Манак Т.В.</u> (И.О.Фамилия)</p> <p><u>Манак Т.В.</u> (И.О.Фамилия)</p>
(подпись)	(И.О.Фамилия)
(подпись)	(И.О.Фамилия)
(подпись)	(И.О.Фамилия)
(подпись)	(И.О.Фамилия)

КОПИЯ
ВЕРНА



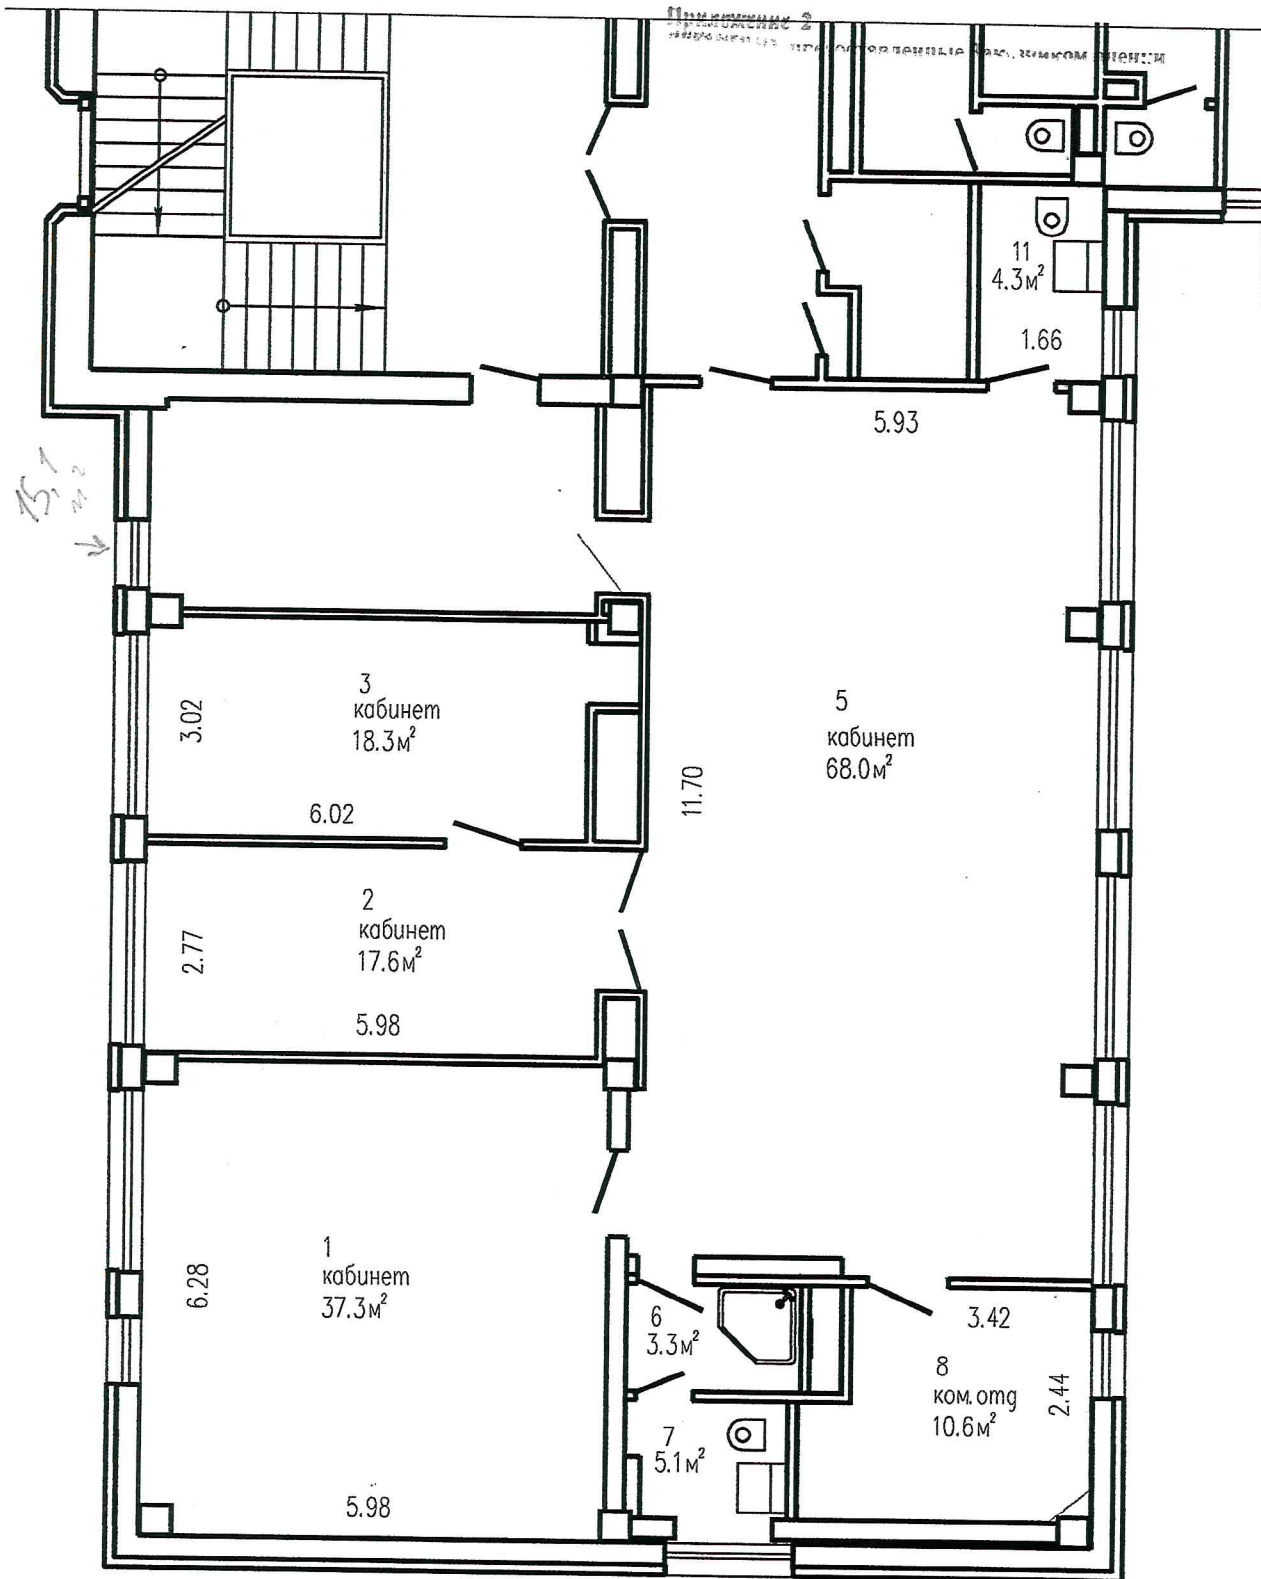

РЕСПУБЛИКАНСКОЕ УНИТАРНОЕ ПРЕДПРИЯТИЕ "МИНСКОЕ ГОРОДСКОЕ АГЕНСТВО ПО ГОСУДАРСТВЕННОЙ РЕГИСТРАЦИИ И ЗЕМЕЛЬНОМУ КАДАСТРУ"				
ул. Пономаренко		дом № 35А		
к-мма	квартал	участок	секция	Литер 7 к.г.с.бл
73-1	882			
план 6-го этажа		лист	1	М 1:100
Составил	Божко М.С.			21.05.08
Вычертил	Божко М.С.			21.05.08
Проверил	Манак Т.В. (фамилия)			21.05.08 Дата