

ГОСУДАРСТВЕННЫЙ КОМИТЕТ ПО ИМУЩЕСТВУ
РЕСПУБЛИКИ БЕЛАРУСЬ

ТЕХНИЧЕСКИЙ ПАСПОРТ

на изолированное нежилое помещение
составлен по состоянию на 22 июня 2015г.

РЕСПУБЛИКАНСКОЕ УНИТАРНОЕ ПРЕДПРИЯТИЕ
"МИНСКОЕ ГОРОДСКОЕ АГЕНТСТВО ПО ГОСУДАРСТВЕННОЙ РЕГИСТРАЦИИ И
ЗЕМЕЛЬНОМУ КАДАСТРУ "

(наименование организации по государственной регистрации)

Наименование: Помещение финансового назначения

Назначение: код 4 02 18 Помещение финансового назначения

Инвентарный номер: 500/D-7054974

Адрес (местонахождение):

Республика Беларусь, г. Минск, ул. КЛАРЫ ЦЕТКИН, 51-2

Паспорт составил: 23 июня 2015г.



Шурвель М.А.

(подпись)

(инициалы, Фамилия)

Паспорт проверил: "23" 06 2015г.



Андрушко М.П.

(подпись)

(инициалы, Фамилия)

Уполномоченное должностное лицо

Андрушко М.П.

(подпись)

(инициалы, Фамилия)

Отметки о проведенных проверках характеристик недвижимого имущества

" " 20 г. Изменений нет



(подпись)

(инициалы, Фамилия)

Уполномоченное должностное лицо

(подпись)

(инициалы, Фамилия)

М.П.

" " 20 г. Изменений нет

(подпись)

(инициалы, Фамилия)

Уполномоченное должностное лицо

(подпись)

(инициалы, Фамилия)

М.П.

1. СВЕДЕНИЯ О ЗДАНИИ (СООРУЖЕНИИ)

Таблица 1

1. Инвентарный номер	500/С-46426
2. Количество этажей, шт.	7
3. Материал стен	моноп.ж/б каркас, кирпичные, г/с блоки
4. Год постройки	2007
5. Год реконструкции	
6. Общая площадь здания, кв. м.	5890,8

2. СВЕДЕНИЯ ОБ ИЗОЛИРОВАННОМ НЕЖИЛОМ ПОМЕЩЕНИИ

Таблица 2

1. Назначение изолированного нежилого помещения	<i>код 4 02 18 Помещение финансового назначения</i>
2. Этаж	<i>1-й</i>
3. Объем изолированного нежилого помещения, куб. м.	<i>1076</i>
4. Общая площадь изолированного нежилого помещения, кв.м.	<i>222,1</i>
5. Нормируемая площадь изолированного нежилого помещения, кв.м.	<i>184,5</i>

3. ТЕХНИЧЕСКОЕ ОПИСАНИЕ КОНСТРУКТИВНЫХ ЭЛЕМЕНТОВ И ИНЖЕНЕРНОГО ОБОРУДОВАНИЯ

Таблица 3


№ п/п	Наименование конструктивных элементов и инженерного оборудования	Описание конструктивных элементов и инженерного оборудования (материал, конструкция, отделка и прочее)
1	2	3
1	Стены наружные	<i>монолитный ж/бетонный каркас, кирпичные, г/с блоки</i>
2	Стены внутренние	<i>кирпичные, газосиликатные блоки</i>
3	Перегородки	<i>кирпичные, гипсокартонные</i>
4	Перекрытия	<i>железобетонные плиты</i>
5	Крыша	<i>мягкая рулонная совмещенная с перекрытием</i>
6	Полы	<i>бетонные, керамическая плитка, гранитогресс, ламинат</i>
7	Проемы оконные	<i>алюминевый профиль со стеклопакетами</i>
8	Проемы дверные	<i>ПВХ, щитовые, металлические</i>
9	Внутренняя отделка	<i>окрашено, облицовано плиткой</i>
10	Балконы	<i>нет</i>
11	Лоджии	<i>нет</i>
12	Инженерное оборудование	
12.1	отопление	<i>центральное</i>
12.2	водопровод	<i>подключение к квартальной хоз-водопроводной сети</i>
12.3	канализация	<i>подключение к квартальной хоз-фекальной сети</i>
12.4	электроснабжение	<i>скрытая проводка</i>
12.5	газоснабжение	<i>нет</i>
12.6	горячее водоснабжение	<i>центральное</i>
12.7	ванные, души	<i>нет</i>
12.8	электроплиты	<i>нет</i>
12.9	вентиляция	<i>приточно-вытяжная</i>
12.10	радио	<i>нет</i>
12.11	телевидение	<i>нет</i>
12.12	телефон	<i>есть</i>
12.13	мусоропровод	<i>нет</i>
12.14	лифты	<i>нет</i>

Особые отметки:

Приложение: поэтажные планы на 1 листах

Подпись исполнителя



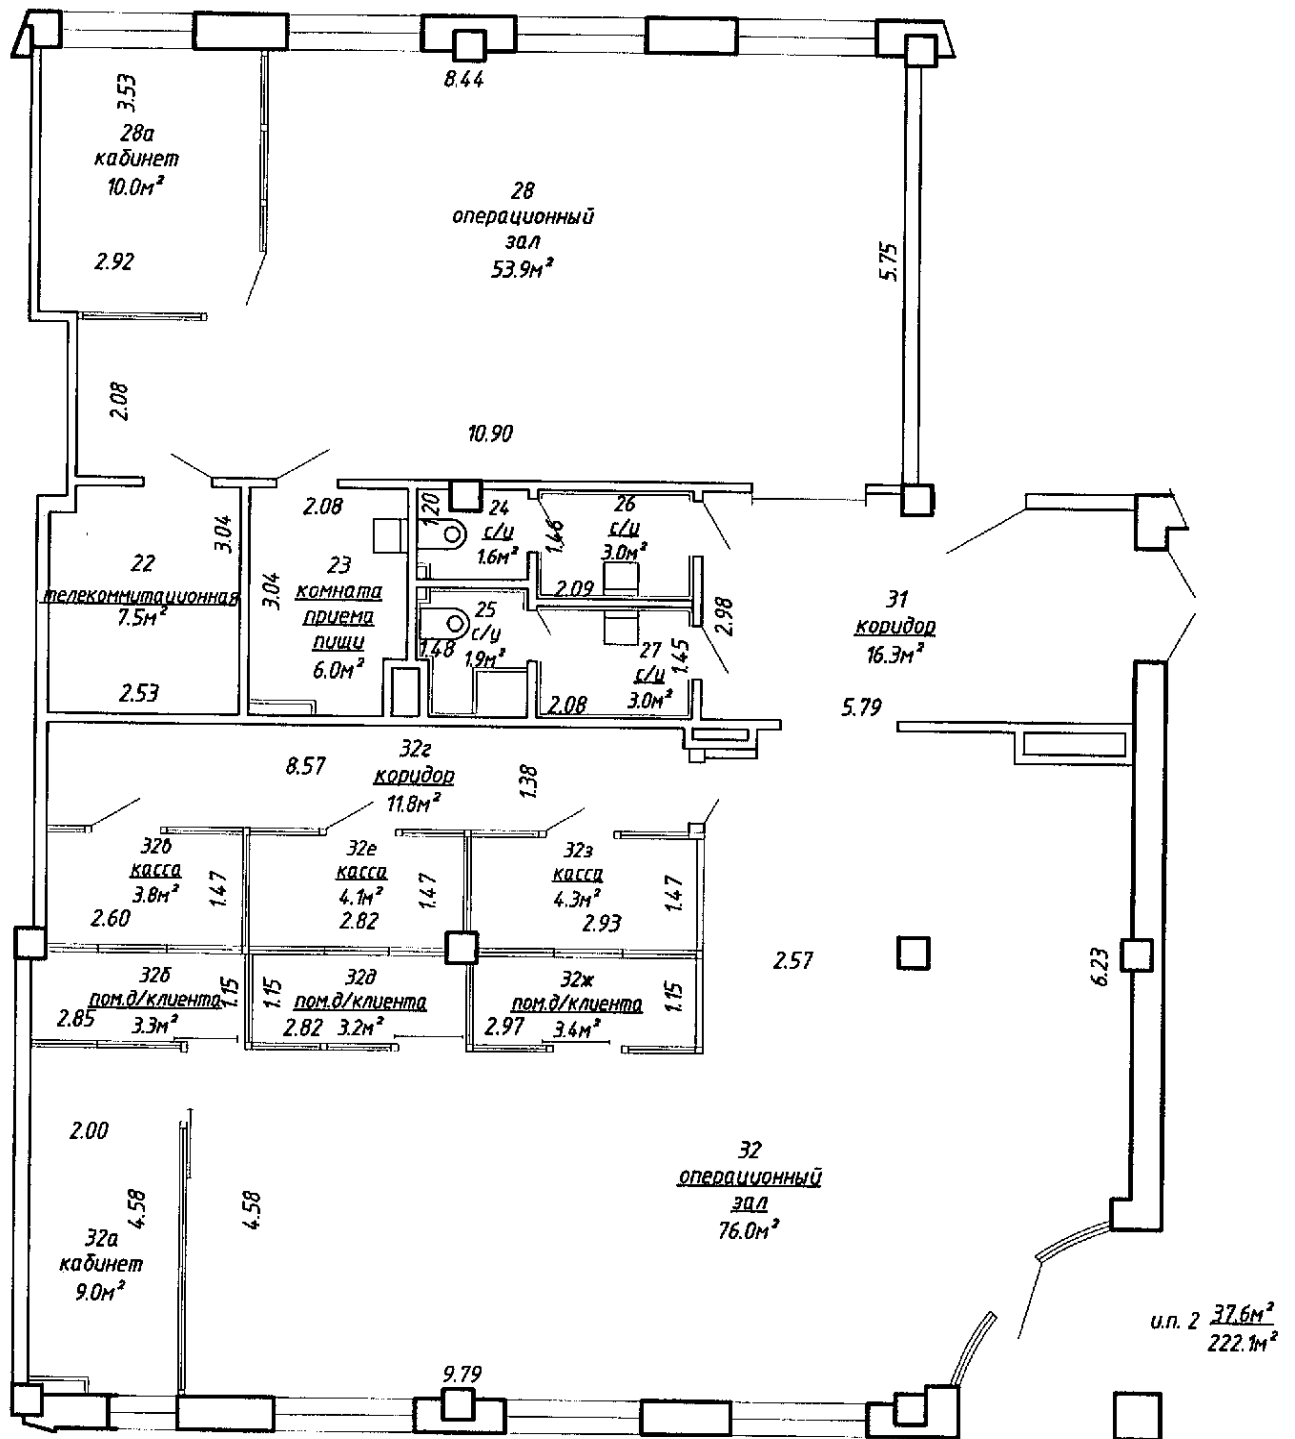

РЕСПУБЛИКАНСКОЕ УНИТАРНОЕ ПРЕДПРИЯТИЕ "МИНСКОЕ ГОРОДСКОЕ АГЕНТСТВО ПО ГОСУДАРСТВЕННОЙ РЕГИСТРАЦИИ И ЗЕМЕЛЬНОМУ КАДАСТРУ"			
г. Минск, ул. Клары Цеткин 51-2			Литер А7/к
план 1 этажа		лист № 1	М 1:100
	Фамилия, Инициалы	подпись	дата
Составил	Ширбель М.А.	<i>Ширбель М.А.</i>	23.06.2015
Проверил	Андрушко М.П.	<i>Андрушко М.П.</i>	23.06.2015
Уполномоченное должностное лицо	Андрушко М.П.	М.П. <i>Андрушко М.П.</i>	23.06.2015