

РЕСПУБЛИКА БЕЛАРУСЬ
ЕДИНЬЙ ГОСУДАРСТВЕННЫЙ РЕГИСТР НЕДВИЖИМОГО
ИМУЩЕСТВА, ПРАВ НА НЕГО И СДЕЛОК С НИМ

Государственный комитет по имуществу Республики Беларусь
Республиканское унитарное предприятие "Минское городское
агентство по государственной регистрации и земельному кадастру"

СВИДЕТЕЛЬСТВО (УДОСТОВЕРЕНИЕ) № 500/727-13502
О ГОСУДАРСТВЕННОЙ РЕГИСТРАЦИИ

По заявлению № 72018/15:727 от 1 июня 2015 года
в отношении **изолированного помещения** с инвентарным
номером 500/D-70779533, расположенного по адресу: г. Минск, ул.
Тимирязева, 4-1Н, площадь - 884.0 кв.м., назначение -
Административное помещение, наименование - Административное
помещение

произведена государственная регистрация:

1. перехода права собственности на изолированное помещение,
правообладатель - юридическое лицо, резидент Республики Беларусь
Открытое акционерное общество "Агролизинг";
2. возникновения прав, ограничений (обременений) прав на
изолированное помещение (ипотека), правообладатель - юридическое
лицо, резидент Республики Беларусь Закрытое акционерное общество
"ВКУС ЖИЗНИ".

Приложения: нет

Примечания: нет

Свидетельство составлено 2 июня 2015 года

Регистратор *Ковальчук Елена Антоновна 727*



ГОСУДАРСТВЕННЫЙ КОМИТЕТ ПО ИМУЩЕСТВУ
РЕСПУБЛИКИ БЕЛАРУСЬ

ТЕХНИЧЕСКИЙ ПАСПОРТ

на изолированное нежилое помещение

составлен по состоянию на *05 декабря 2008г.*

РЕСПУБЛИКАНСКОЕ УНИТАРНОЕ ПРЕДПРИЯТИЕ
"МИНСКОЕ ГОРОДСКОЕ АГЕНТСТВО ПО ГОСУДАРСТВЕННОЙ РЕГИСТРАЦИИ
И ЗЕМЕЛЬНОМУ КАДАСТРУ"

(наименование организации по государственной регистрации)

Инвентарный номер 500/D-40449533

1. Область		6. Улица	<i>ул. ТИМИРЯЗЕВА К.А.</i>
2. Район		7. Номер дома	<i>4</i>
3. Сельский совет		8. Номер корпуса	
4. Населенный пункт	<i>г.МИНСК</i>	9. Номер изолированного помещения	<i>пом. 14</i>
5. Район в городе	<i>ЦЕНТРАЛЬНЫЙ</i>	10. Этаж	<i>1-2</i>

1. СВЕДЕНИЯ О ЗДАНИИ (СООРУЖЕНИИ)

Таблица 1

1. Серия, тип проекта здания	
2. Инвентарный номер	<i>500/С-50599</i>
3. Количество этажей, шт.	<i>8-16</i>
4. Материал стен	<i>ячеистые блоки</i>
5. Год постройки	<i>2008</i>
6. Год реконструкции	
7. Общая площадь здания, кв.м.	<i>13625,2</i>

2. СВЕДЕНИЯ ОБ ИЗОЛИРОВАННОМ НЕЖИЛОМ ПОМЕЩЕНИИ

Таблица 2

1. Назначение изолированного нежилого помещения	<i>код 4 02 02 Административное помещение</i>
2. Объем изолированного нежилого помещения, куб.м.	<i>3640</i>
3. Общая площадь изолированного нежилого помещения, кв.м.	<i>884,0</i>
4. Нормируемая площадь изолированного нежилого помещения, кв.м.	<i>655,2</i>

Подпись исполнителя



3. ТЕХНИЧЕСКОЕ ОПИСАНИЕ КОНСТРУКТИВНЫХ ЭЛЕМЕНТОВ И ИНЖЕНЕРНОГО ОБОРУДОВАНИЯ

Таблица 4

№ п/п	Наименование конструктивных элементов и инженерного оборудования	Описание конструктивных элементов и инженерного оборудования (материал, конструкция, отделка и прочие)	
1	2	3	
1	Стены	ячеистые блоки	
	а) наружные	ячеистые блоки	
	б) внутренние	ячеистые блоки, кирпичные	
2	Перегородки	ячеистые блоки, кирпичные	
3	Перекрытия	железобетонные плиты	
4	Крыша	мягкая рулонная	
5	Полы	мозаичные, плитка	
6	Проемы	оконные	
		дверные	
	оконные	ПВХ стеклопакетами	
	дверные	ПВХ, металлические	
7	Балконы		
8	Лоджии		
9	Инженерное оборудование	отопление	центральное
		электроснабжение	скрытая проводка
		водопровод	трубы ПВХ
		канализация	трубы ПВХ
		горячее водоснабжение	трубы ПВХ
		ванные, души	
		газоснабжение	
		электроплиты	
		радио	
		телевидение	коллективная антенна
		телефон	каблирован
		мусоропровод	
	лифт	да	

Особые отметки:

Приложение: 1. поэтажные планы на 2 листах

Паспорт составил: 18 февраля 2009г.

Паспорт проверил: "18" 02 2009г.

Уполномоченное должностное лицо

М.П.

" " 200 г. "Изменений нет"

(подпись)

(И.О.Фамилия)

Уполномоченное должностное лицо

М.П.

" " 200 г. "Изменений нет"

(подпись)

(И.О.Фамилия)

Уполномоченное должностное лицо

М.П.

(подпись)

(И.О.Фамилия)



Прихач О.Б.


(И.О.Фамилия)

Шаферова Л.Г.


(И.О.Фамилия)

Шаферова Л.Г.

(И.О.Фамилия)

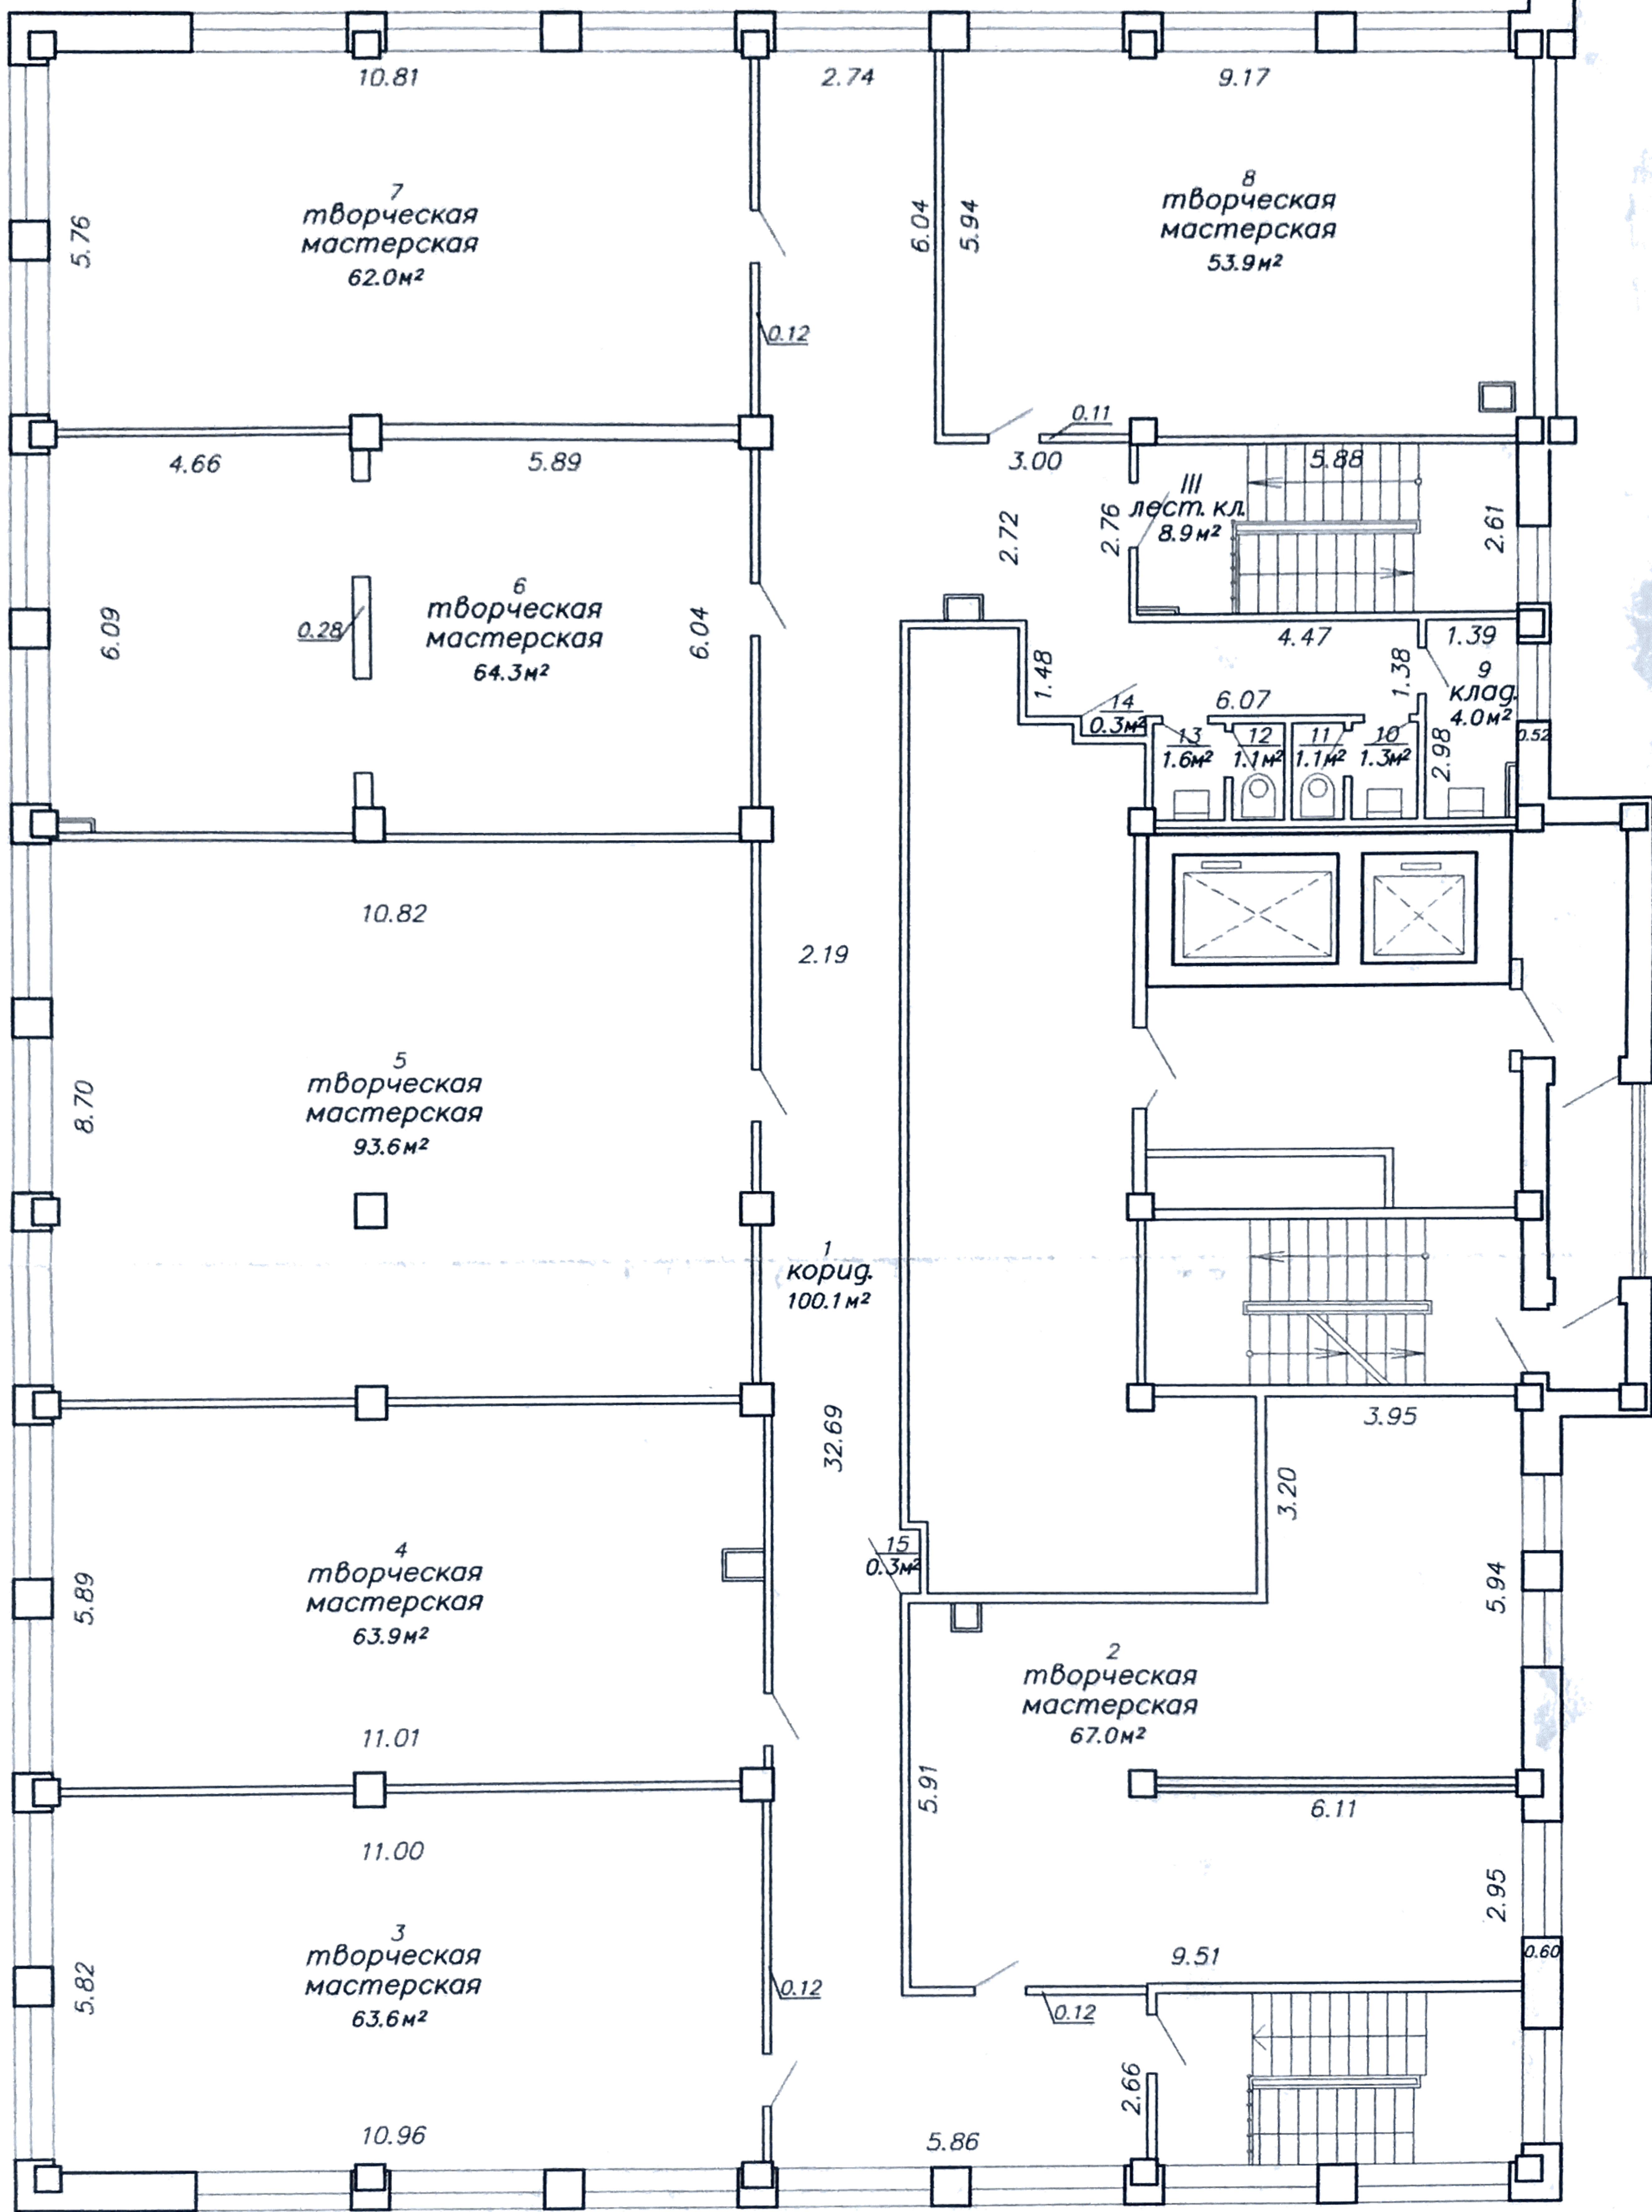

РЕСПУБЛИКАНСКОЕ УНИТАРНОЕ ПРЕДПРИЯТИЕ "МИНСКОЕ ГОРОДСКОЕ АГЕНТСТВО ПО ГОСУДАРСТВЕННОЙ РЕГИСТРАЦИИ И ЗЕМЕЛЬНОМУ КАДАСТРУ"				
ул. Тимирязева				№ 4
к-мма	квартал	участок	секция	Литер: А 8-15/бл.
87	111а			
план 2-го этажа			лист 1	М 1: 100
Составил	Прихач О.Б.			16.02.2009г.
Вычертил	Прихач О.Б.			16.02.2009г.
Проверил	Манаж Т.Р.			16.02.2009г.

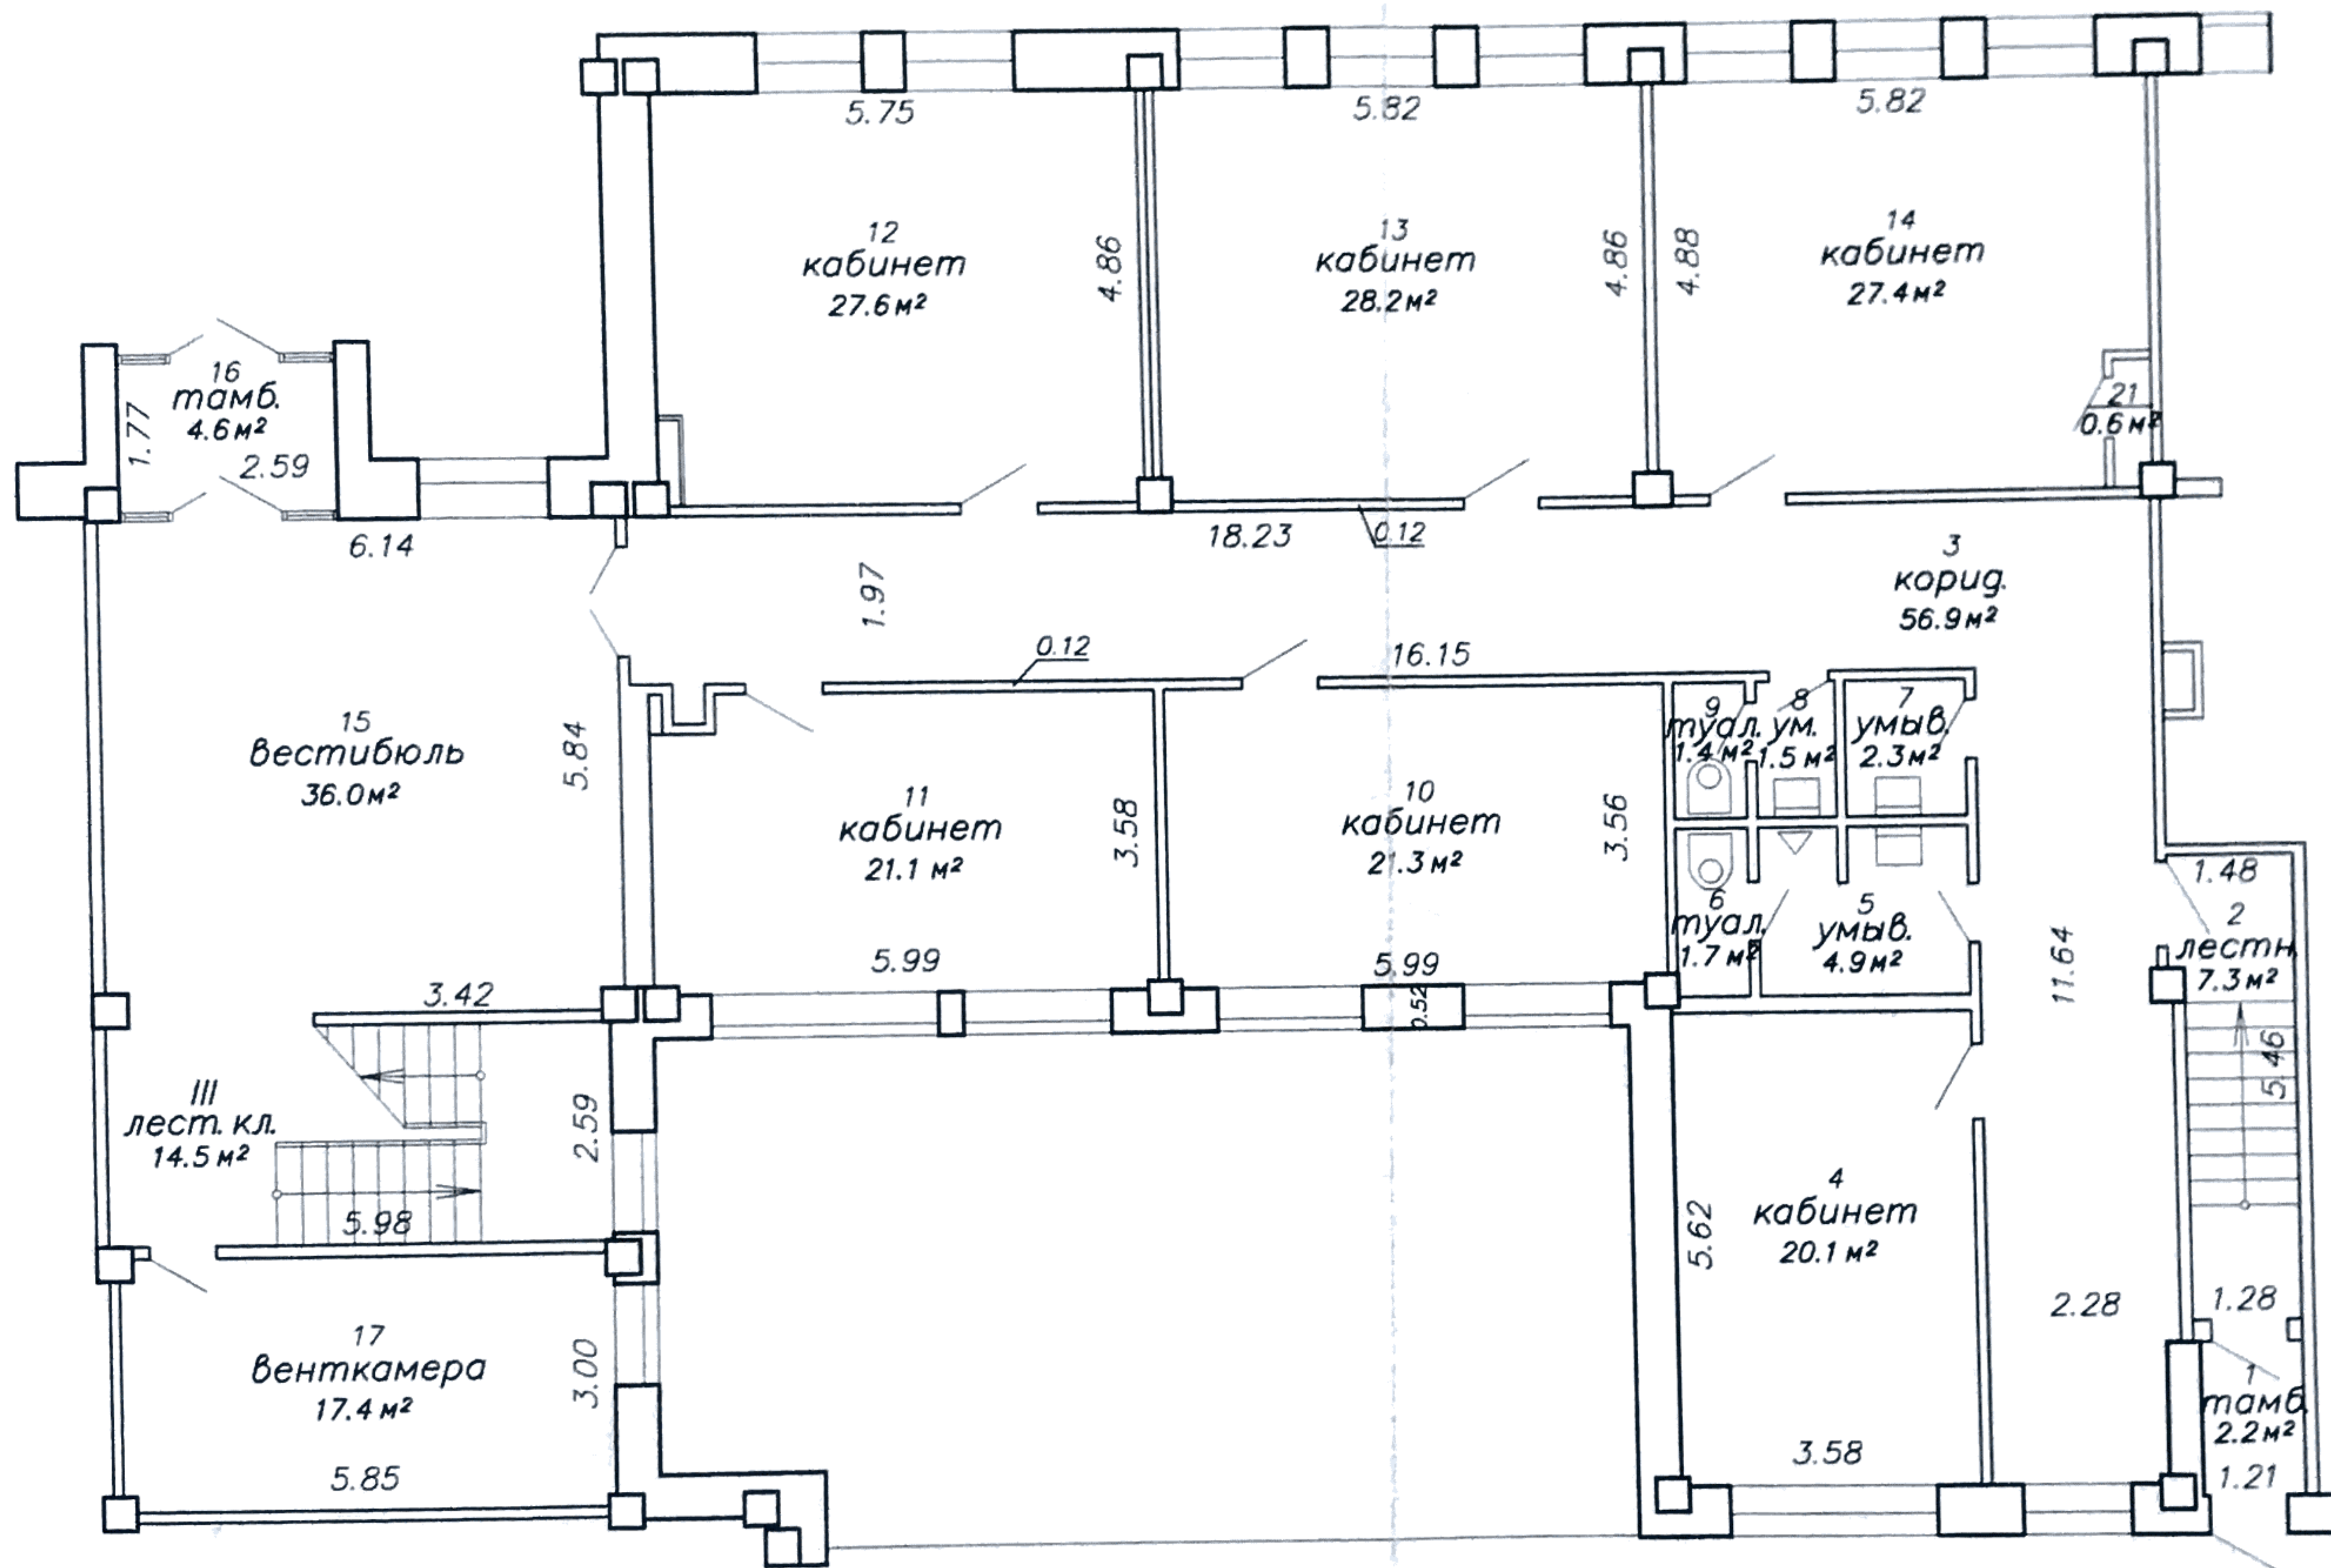

РЕСПУБЛИКАНСКОЕ УНИТАРНОЕ ПРЕДПРИЯТИЕ "МИНСКОЕ ГОРОДСКОЕ АГЕНТСТВО ПО ГОСУДАРСТВЕННОЙ РЕГИСТРАЦИИ И ЗЕМЕЛЬНОМУ КАДАСТРУ"				
ул. Тимирязева				№ 4
к-мнв	квартал	участок	секция	Литер: А 8-15/б.
87	111а			
план 1-го этажа			лист 1	М 1: 100
Составил	Прихвч О.Б.			16.02.2009г.
Вычертил	Прихвч О.Б.			16.02.2009г.
Проверил	Манах Т.В. (фамилия)			18.02.2009г. Дата